


全体平面図

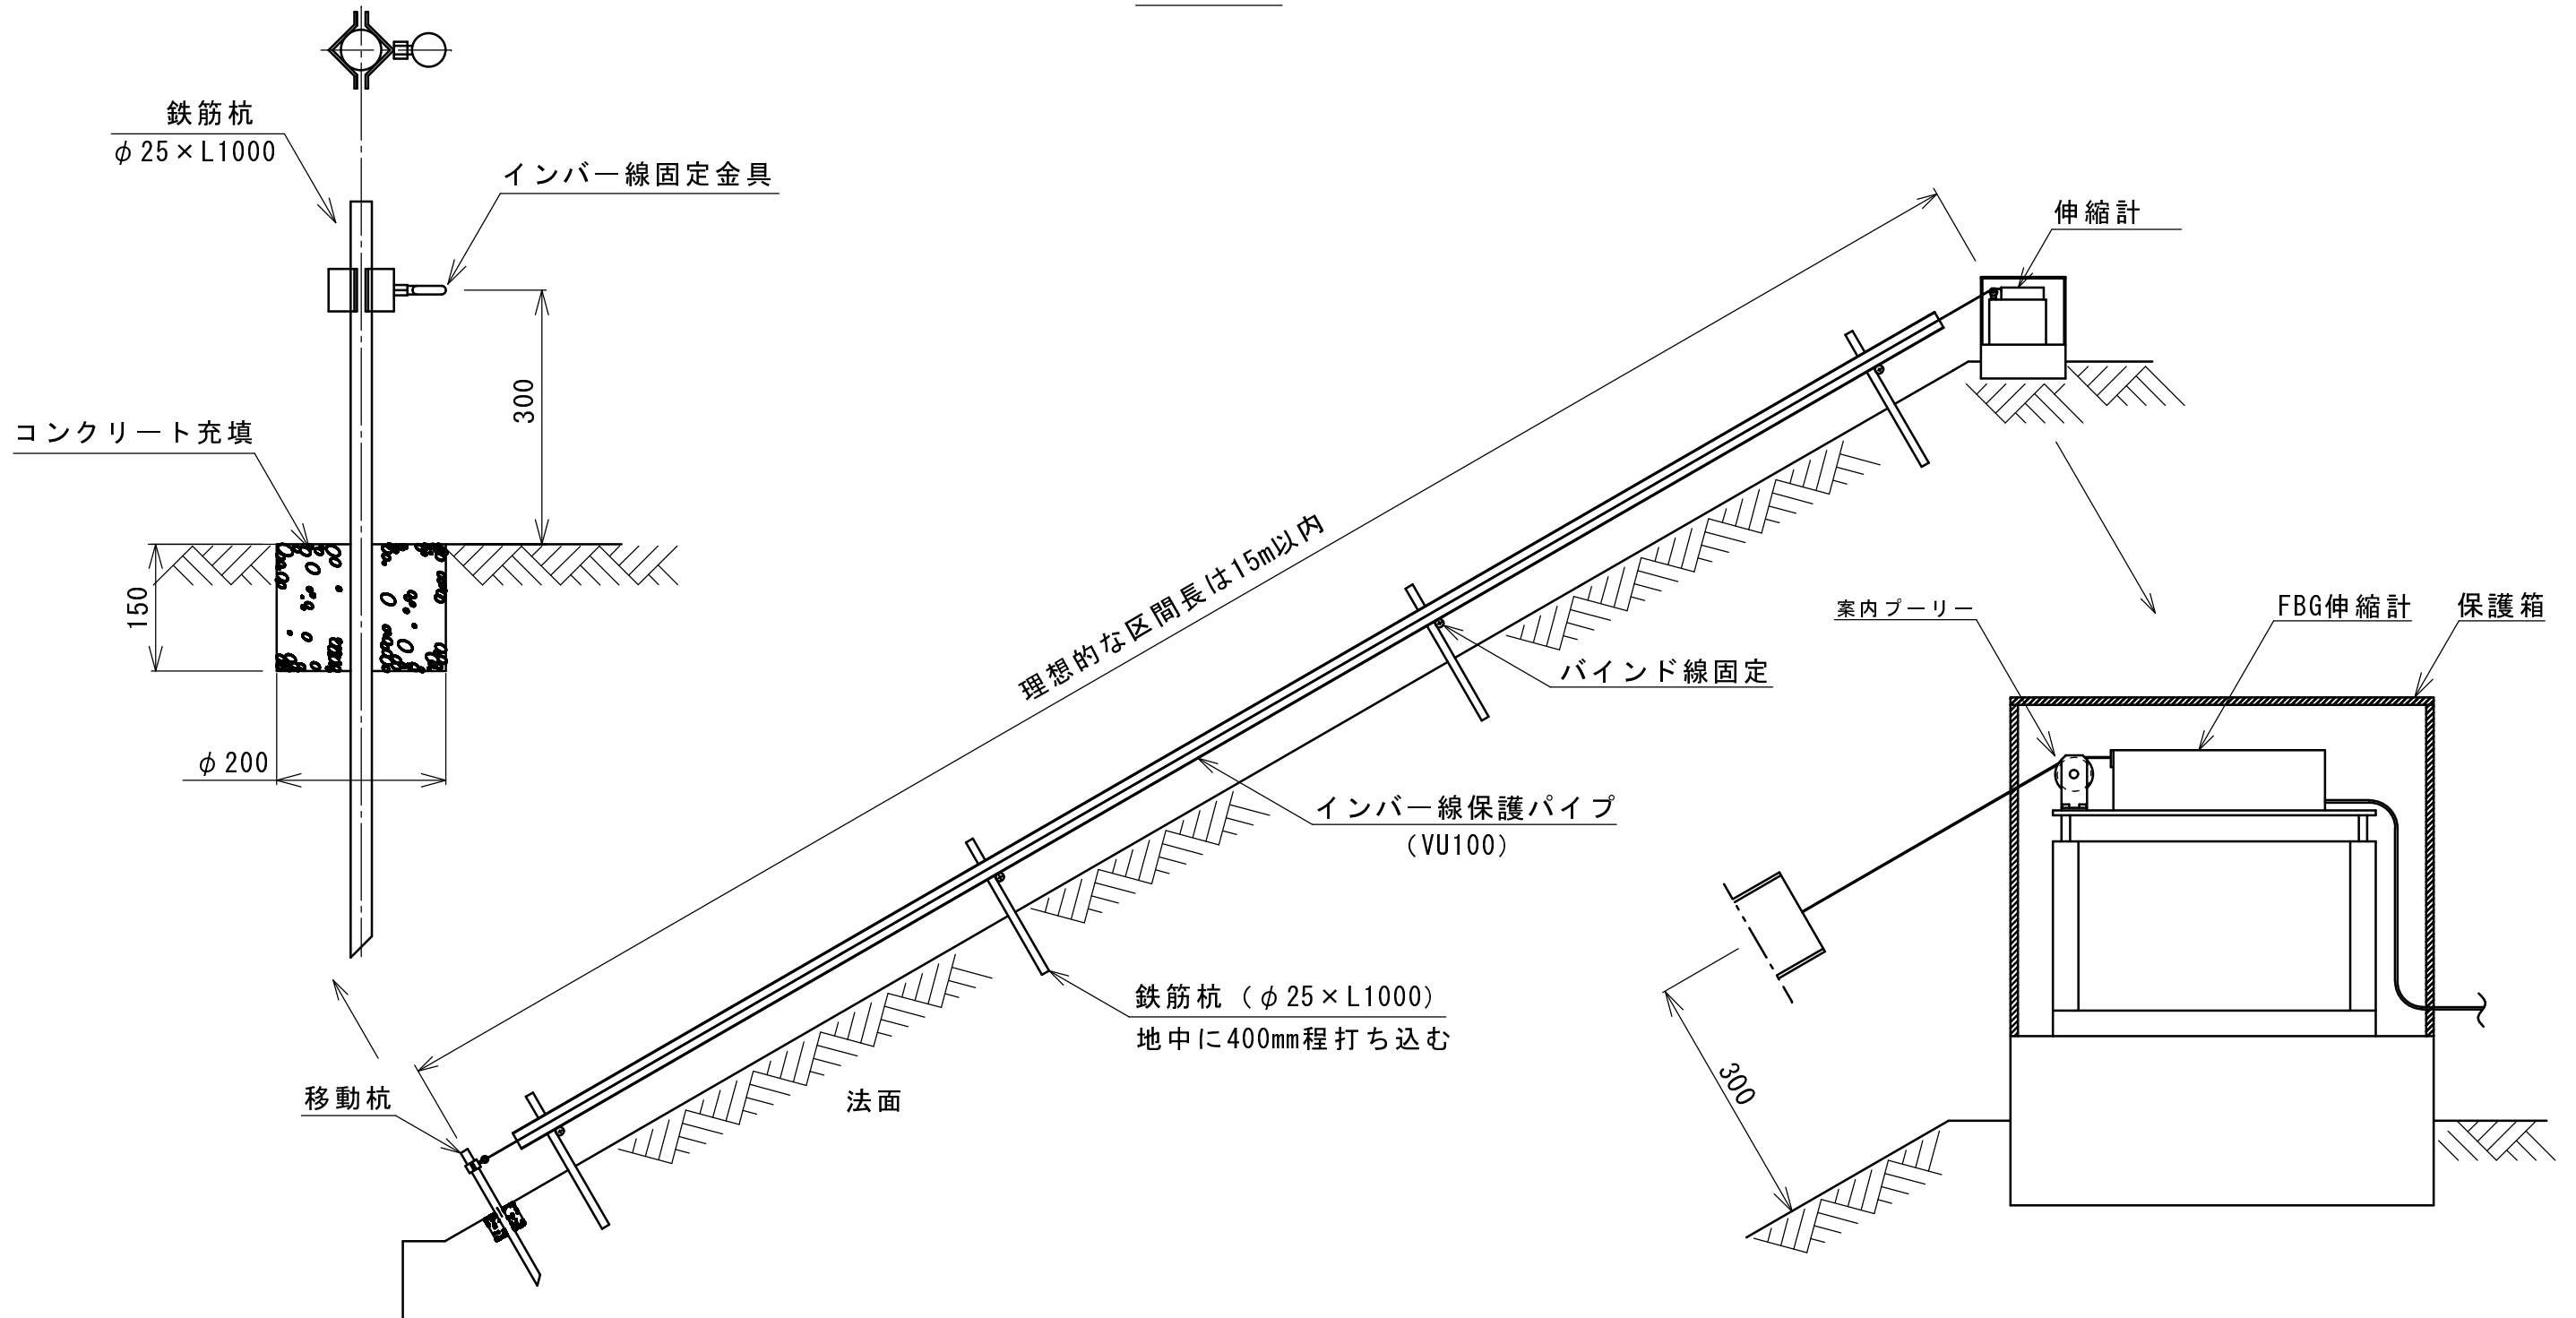

品名	伸縮計設置図
	FSD-500
株式会社	東横エルメス